

COMUNE DI CASTELFIORENTINO
Assessorato Urbanistica

Giovanni Occhipinti - Sindaco
Arch. Michela Brachi - Dirigente del Settore Urbanistica

STUDIO DI FATTIBILITA' PER L'AREA EX MONTECATINI

"Studio di fattibilità atto ad approfondire e definire l'analisi ambientale, la valorizzazione e la fattibilità tecnico-economica, per la riconversione verso funzioni a carattere urbano dell'ex complesso industriale Montecatini, di proprietà comunale, ubicato nel comune di Castelfiorentino."

Gruppo di lavoro:

Ing. Massimo Giommaroni Capogruppo

Arch. Catia Lenzi


Arch. Massimo Fabbri

Geologo Franco Ceccarini


Dott. Chimico Mirko Cecchi

Tav. 5/ Edifici Stato di Progetto /scala 1:500

EDIFICIO DI NUOVA EDIFICAZIONE

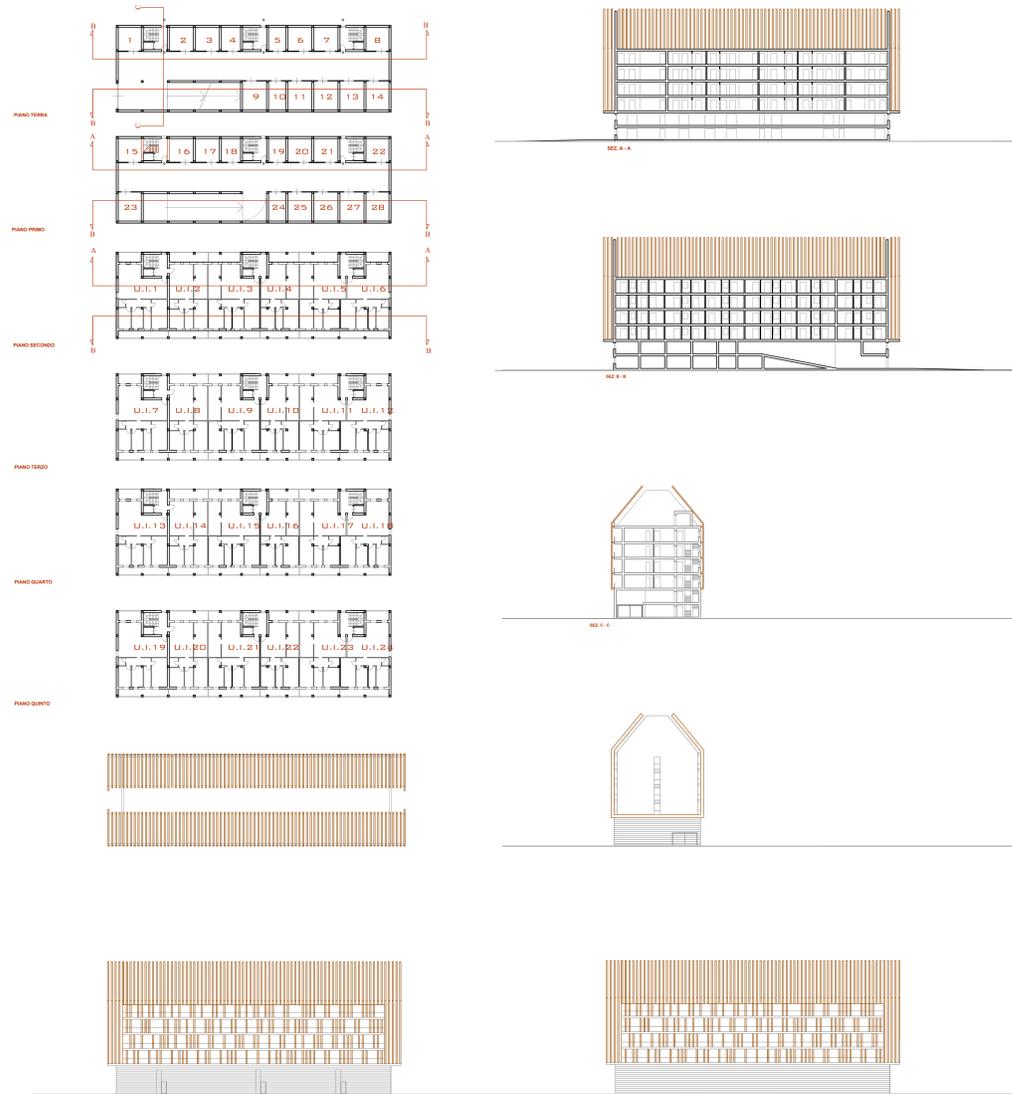

EDIFICIO "G" / "F"

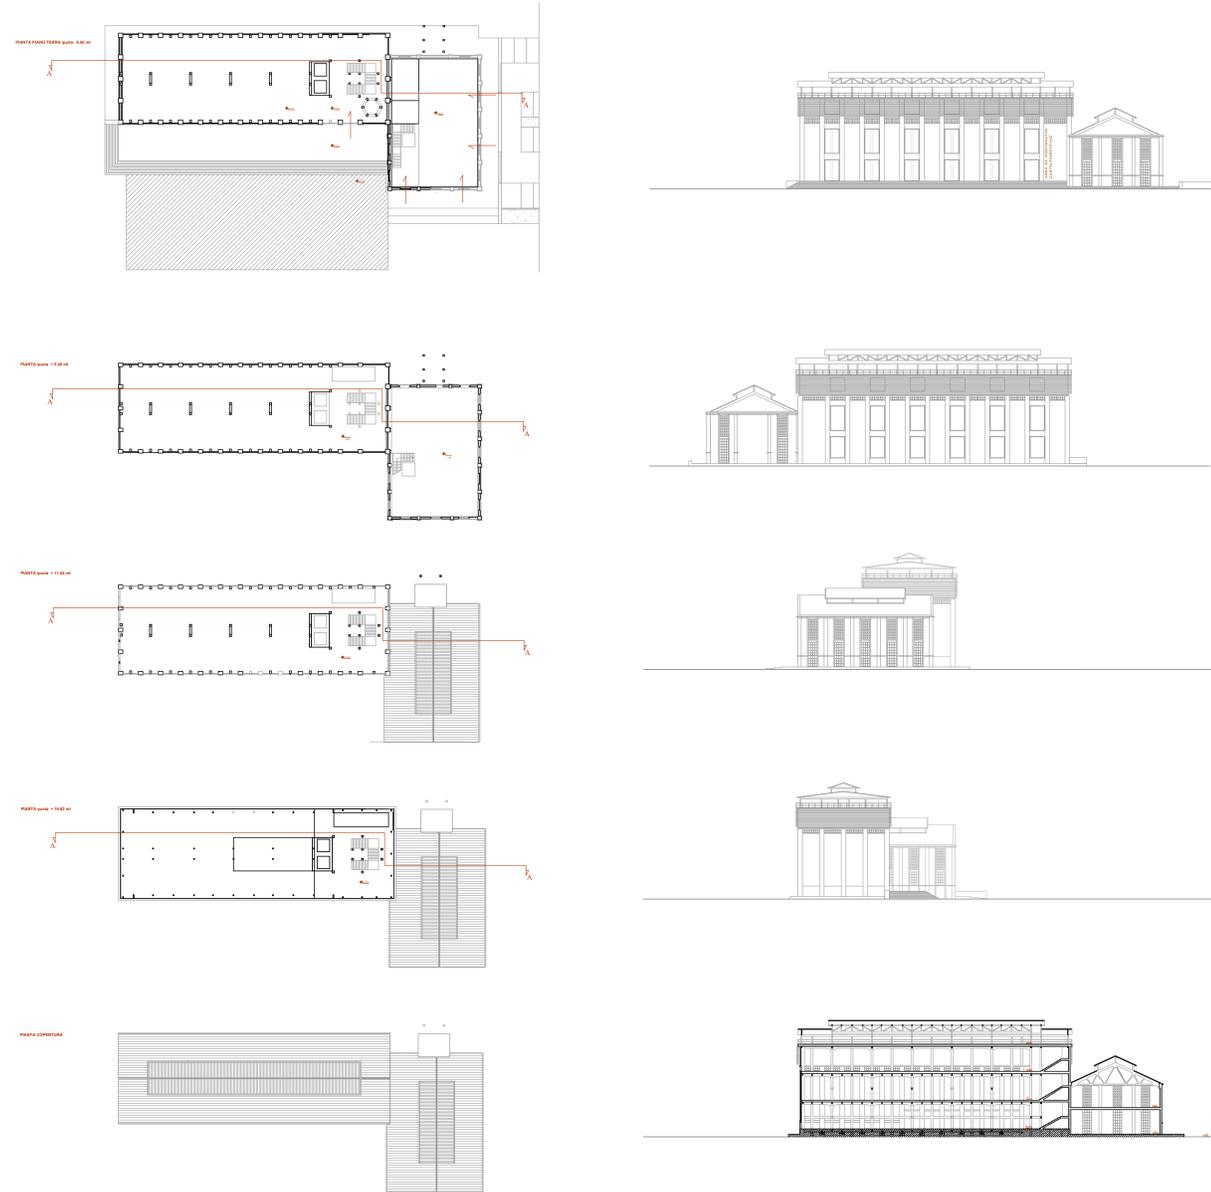

EDIFICIO "E" - "E1"

