

**COMUNE DI CASTELFIORENTINO**  
**Assessorato Urbanistica**

Giovanni Occhipinti - Sindaco  
Arch. Michela Brachi - Dirigente del Settore Urbanistica

**STUDIO DI FATTIBILITA' PER L'AREA EX-MONTECATINI**

"Studio di fattibilità atto ad approfondire e definire l'analisi ambientale, la valorizzazione e la fattibilità tecnico-economica, per la riconversione verso funzioni a carattere urbano dell'ex complesso industriale Montecatini, di proprietà comunale, ubicato nel comune di Castelfiorentino."

**Gruppo di lavoro:**

Ing. Massimo Giommaroni Capogruppo

Arch. Catia Lenzi


Arch. Massimo Fabbri

Geologo Franco Ceccarini

Dott. Chimico Mirko Cecchi

Tav. 6 / Aree secondarie

**Complesso industriale Montecatini**

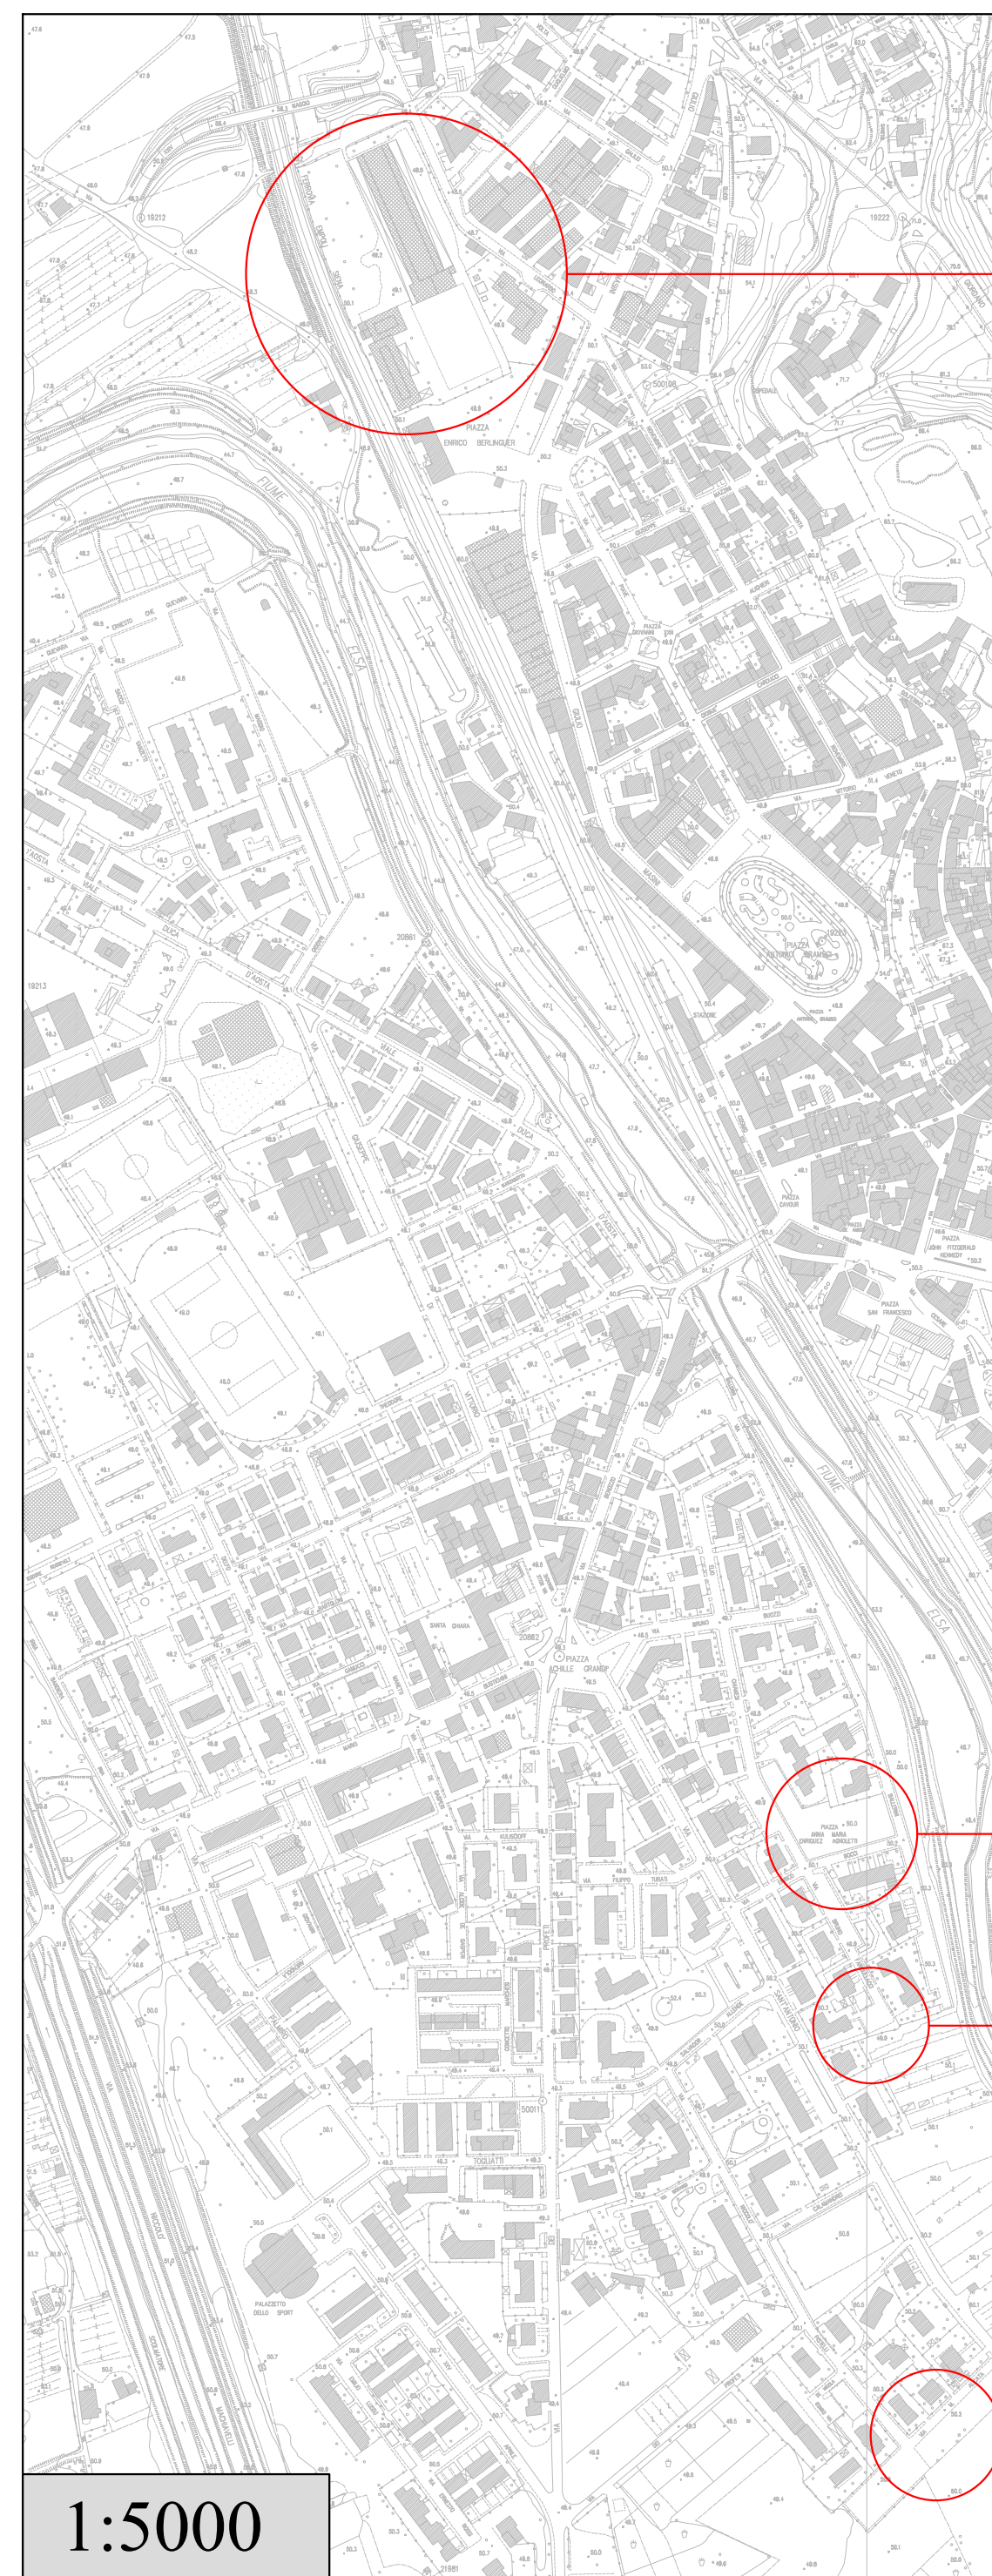

1:5000

