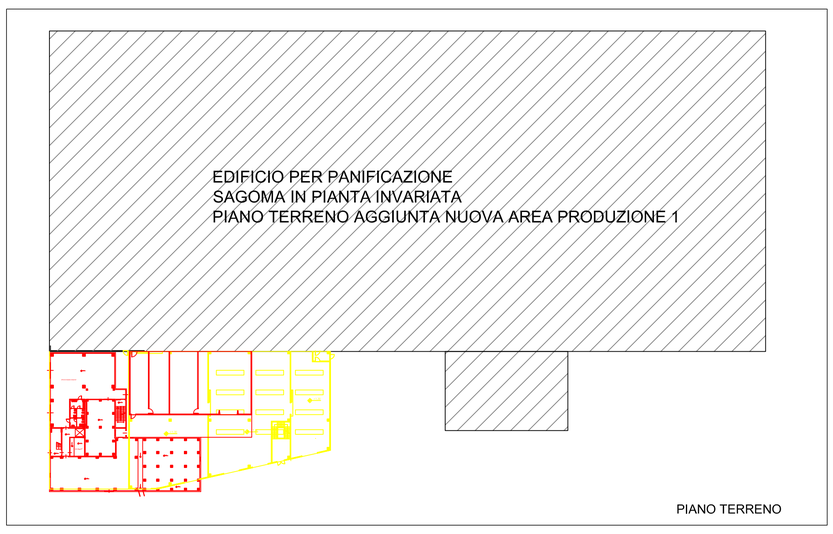

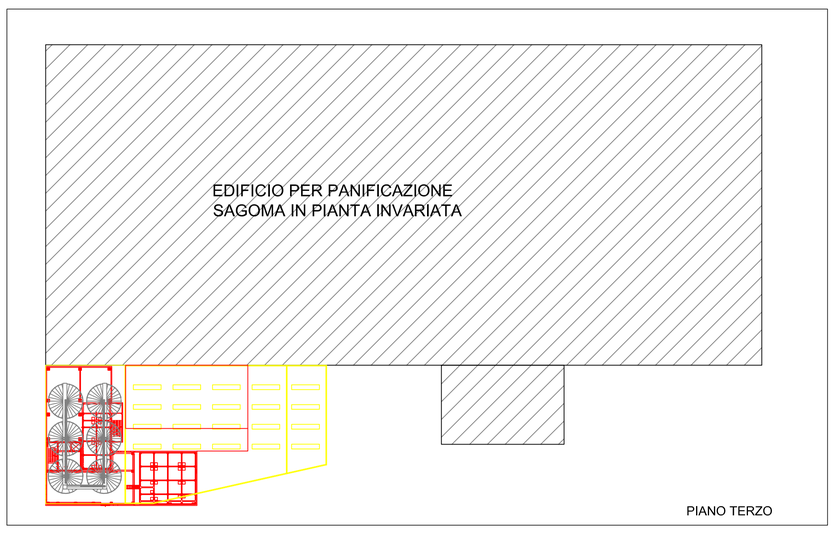

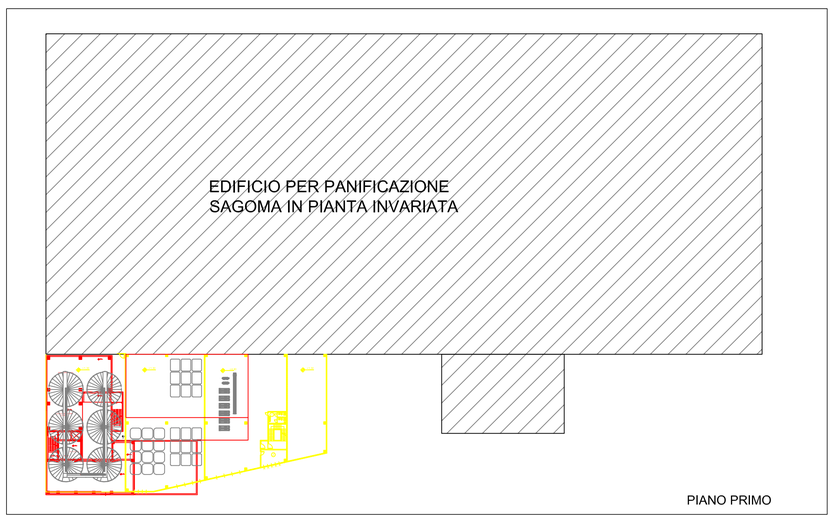

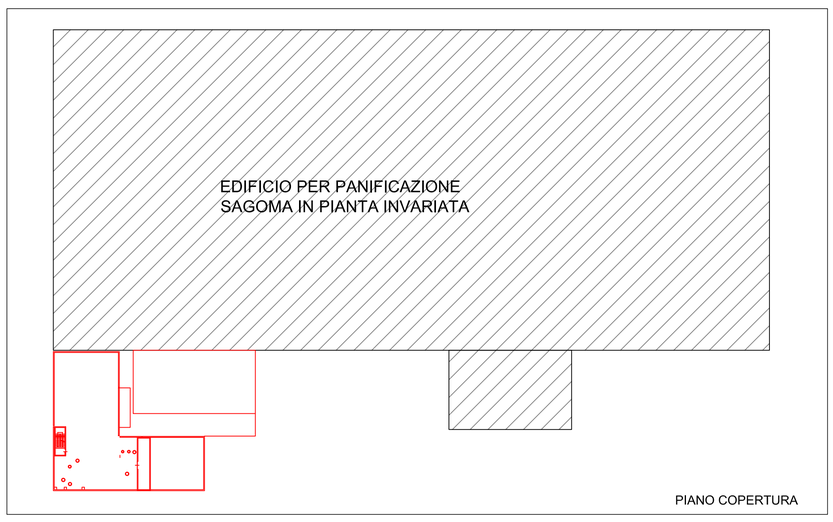

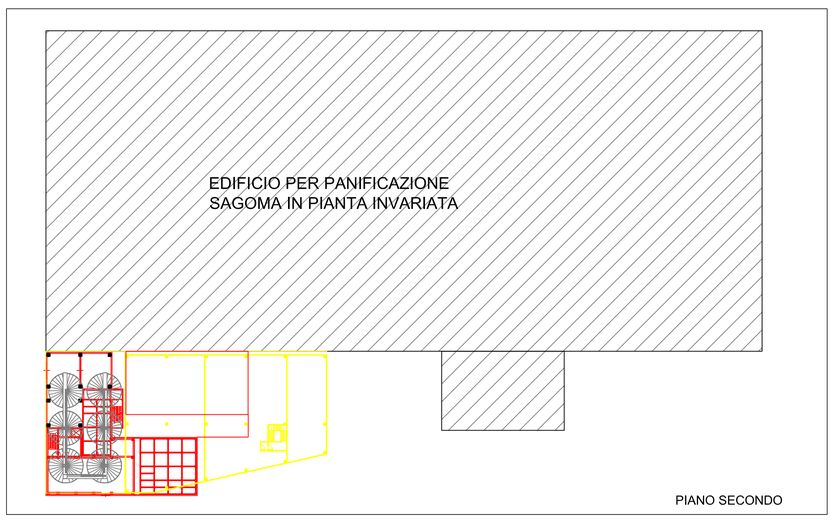

Revisioni:	Data:	Oggetto:
00	25/09/2012	EMISSIONE

IL PROGETTISTA E DIRETTORE LAVORI	LA PROPRIETA'	IL RICHIEDENTE	L'IMPRESA

Committente: GRUPPO LACASTEL NUOVESE

Tavola: 13_B

C&P S.r.l. consulenza e progettazione

Lavoro: PIANO DI RECUPERO EX P.L.P. INDUSTRIA LATERIZI
VIA V. NICCOLI 380, LOC. SAN MATTEO

Scala: 1:500

ARCHITETTO
CARBONI CLAUDIO
e-mail: c.carboni@studiocep.it

Ubicazione: COMUNE DI CASTELFIORENTINO

Data: 25.09.2012

Denominazione:
VARIANTE AL PIANO DI RECUPERO EX PLP LATERIZI
IMPIANTO PRODUTTIVO DI PANIFICAZIONE E MOLITURA
PIANTE STATO DI CONFRONTO

Sede legale:
viale Leonardo da Vinci n.143
20090 Trezzano sul Naviglio (MI)
Tel. 02-4451829
Fax 02-48401628

Autore della tavola:

Posizione File:

A termini di legge ci riserviamo la proprietà di questo disegno - Artt. 1151-2-3 C.C. Questo disegno non può essere riprodotto senza preventiva autorizzazione scritta.

C & P - S.r.l. - Consulenza e Progettazione