




SEZIONE B-B

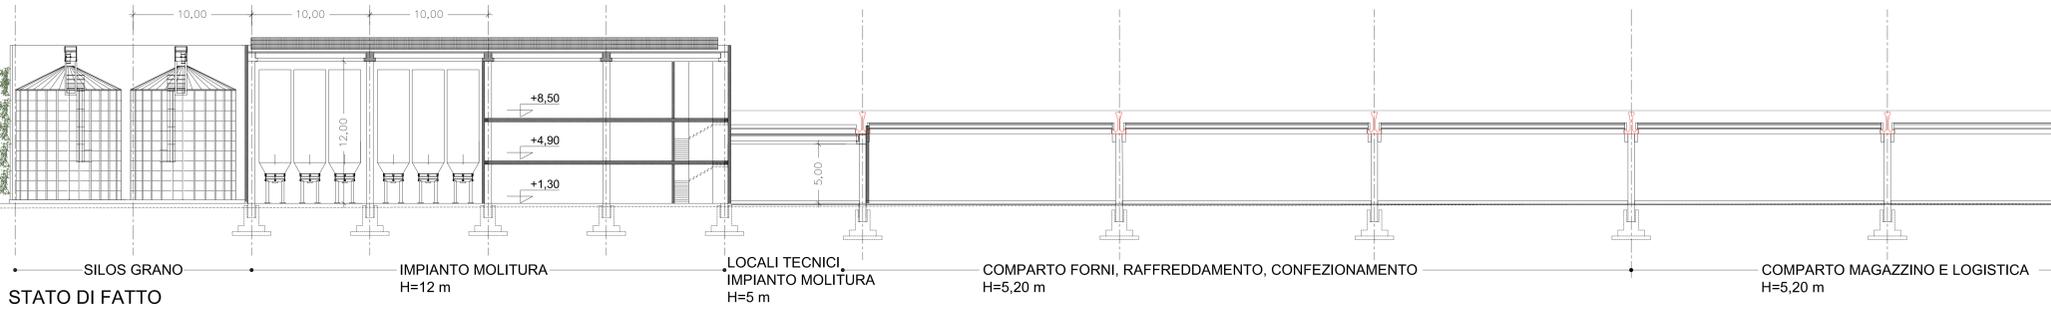



SEZIONE B-B

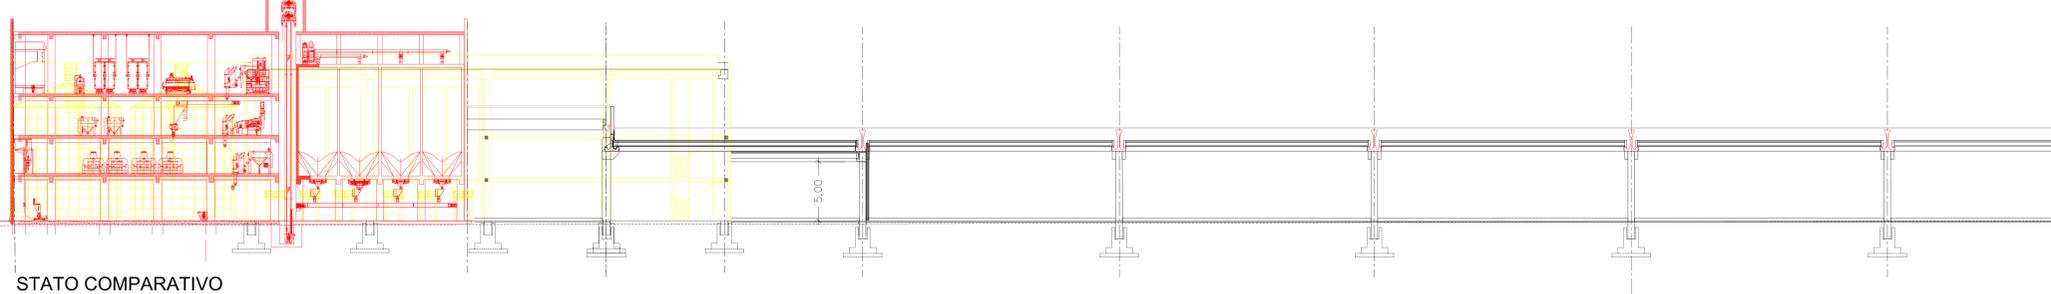


SEZIONE B-B

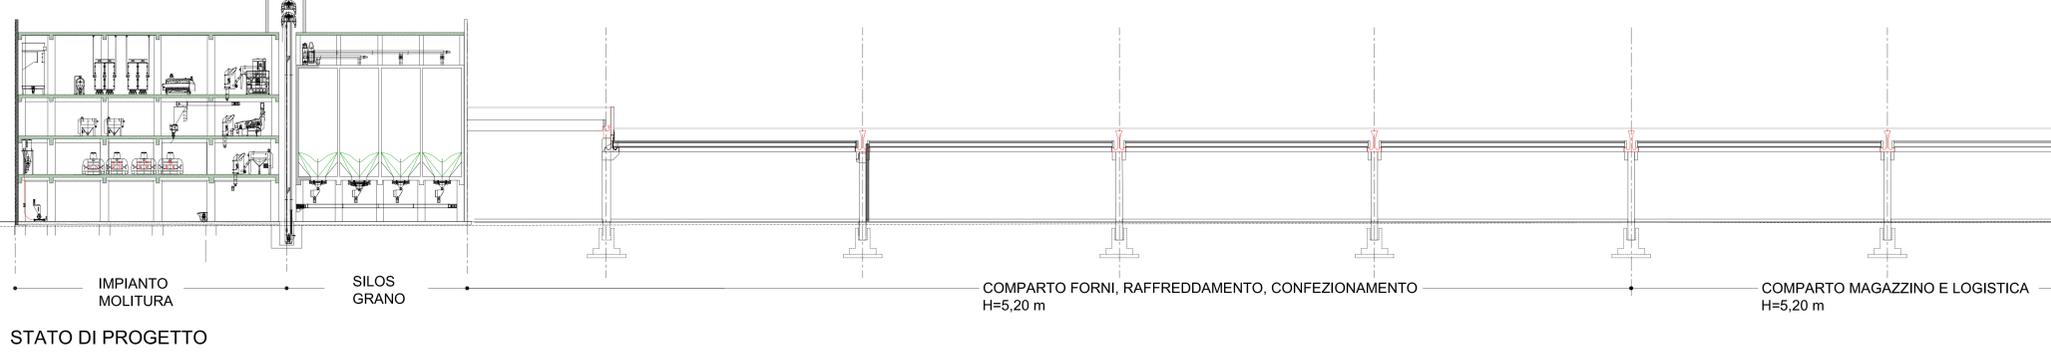

SEZIONE D-D

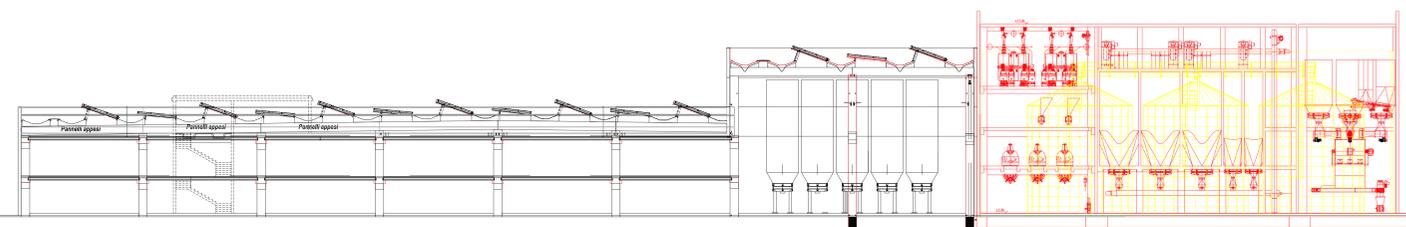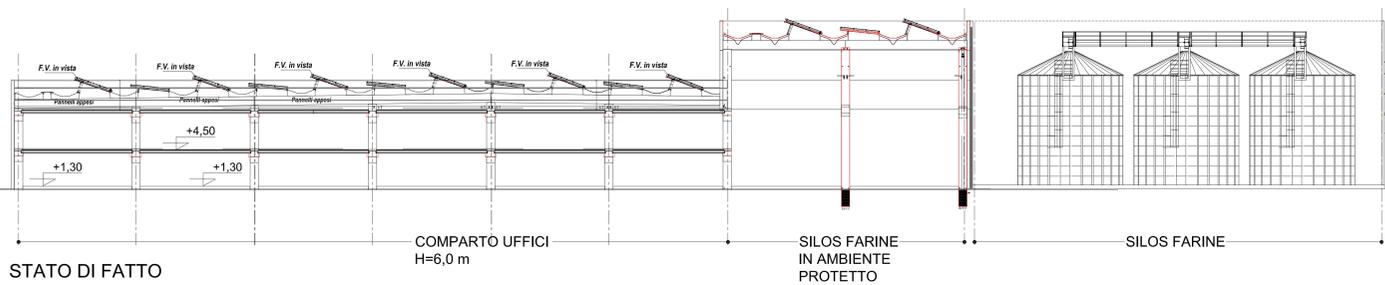

STATO COMPARATIVO

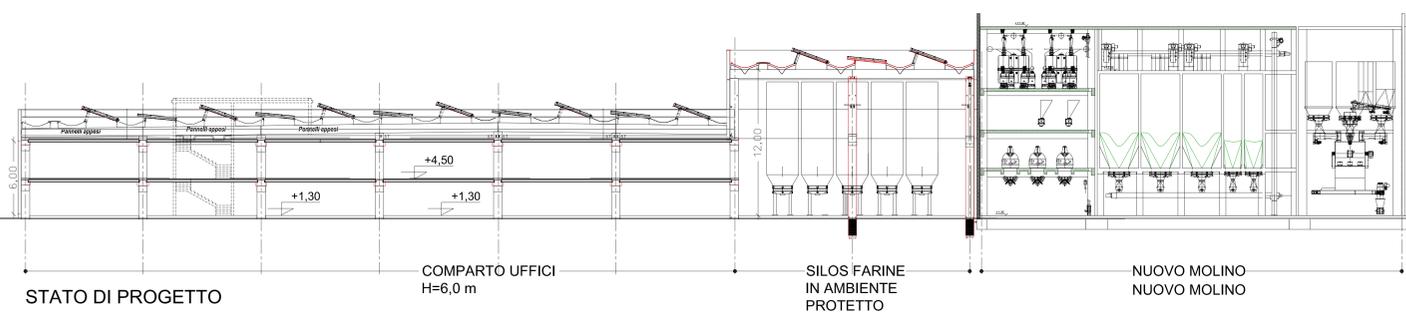

Revisioni:	Data:	Oggetto:	
00	25/09/2012	EMISSIONE	
IL PROGETTISTA E DIRETTORE LAVORI	LA PROPRIETA'	IL RICHIEDENTE	L'IMPRESA
Committente:			Tavola:
			17_B
Lavoro:			Scala:
PIANO DI RECUPERO EX P.L.P. INDUSTRIA LATERIZI VIA V. NICCOLI 380, LOC. SAN MATTEO			1:500
Ubicazione:			Data:
COMUNE DI CASTELFIORENTINO			25.09.2012
Denominazione:			Autore della tavola:
VARIANTE AL PIANO DI RECUPERO EX PLP LATERIZI IMPIANTO PRODUTTIVO DI PANIFICAZIONE E MOLITURA SEZIONI TIPO PROGETTO E CONFRONTO			Posizione File:
<small> Studio Legale: viale Leonardo da Vinci n.143 20150 Ficciano (MI) - Italy Tel. 02.4651829 Fax 02.4849128 </small>			
<small> A norma di legge il presente progetto è di pubblica utilità. Non può essere riprodotto senza permesso dell'autorità competente. </small>			<small> ARCHITETTO CARBONI CLAUDIO e-mail: c.carboni@studioscp.it </small>