


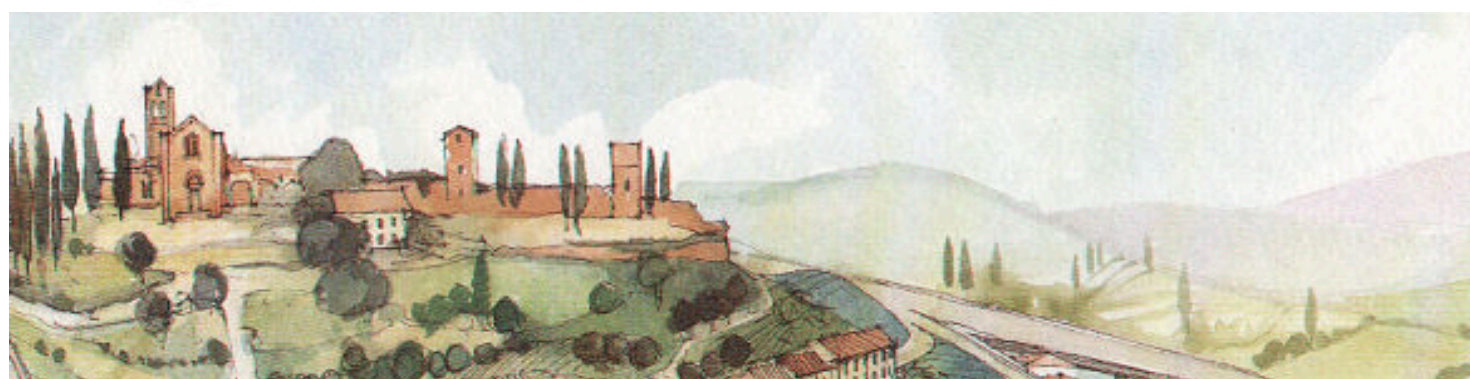

Comune di Castelfiorentino  
Provincia di Firenze

Servizio Assetto del Territorio  
Piazza Comunale - PIAZZA AL FIANCO, 136 - 50051 Castelfiorentino (FI)  
Tel. 0571/9861 - Fax 0571/986375  
P.I. 0344170483 - e-mail: [urbanismo@comune.castelfiorentino.it](mailto:urbanismo@comune.castelfiorentino.it) - [www.comune.castelfiorentino.it](http://www.comune.castelfiorentino.it)



Legge Regionale n° 5 del 16 Gennaio 1995  
"Norme per il Governo del territorio"

PIANO REGOLATORE GENERALE

**VARIANTE**  
**AL REGOLAMENTO URBANISTICO**  
ACCORDO DI PROGRAMMA PER LA REALIZZAZIONE  
DELLA VARIANTE S.R. 429 "VAL D'ELSA" TRATTO  
EMPOLI-CASTELFIORENTINO

**CARTA A**  
TERRITORIO APERTO: PREVISIONI DI PIANO  
PREVISIONI VARIATE

SCALA 1 : 10.000

Maggio 2004

PROGETTISTI

IL SINDACO

Responsabile: *Disegnato dal Servizio Assetto del Territorio*  
Ing. Roberto Bergini

Collaboratori: Servizio Assetto del Territorio  
Geom. Roberto Marconi

Collaboratori esterni: Arch. Rossana Spinelli

